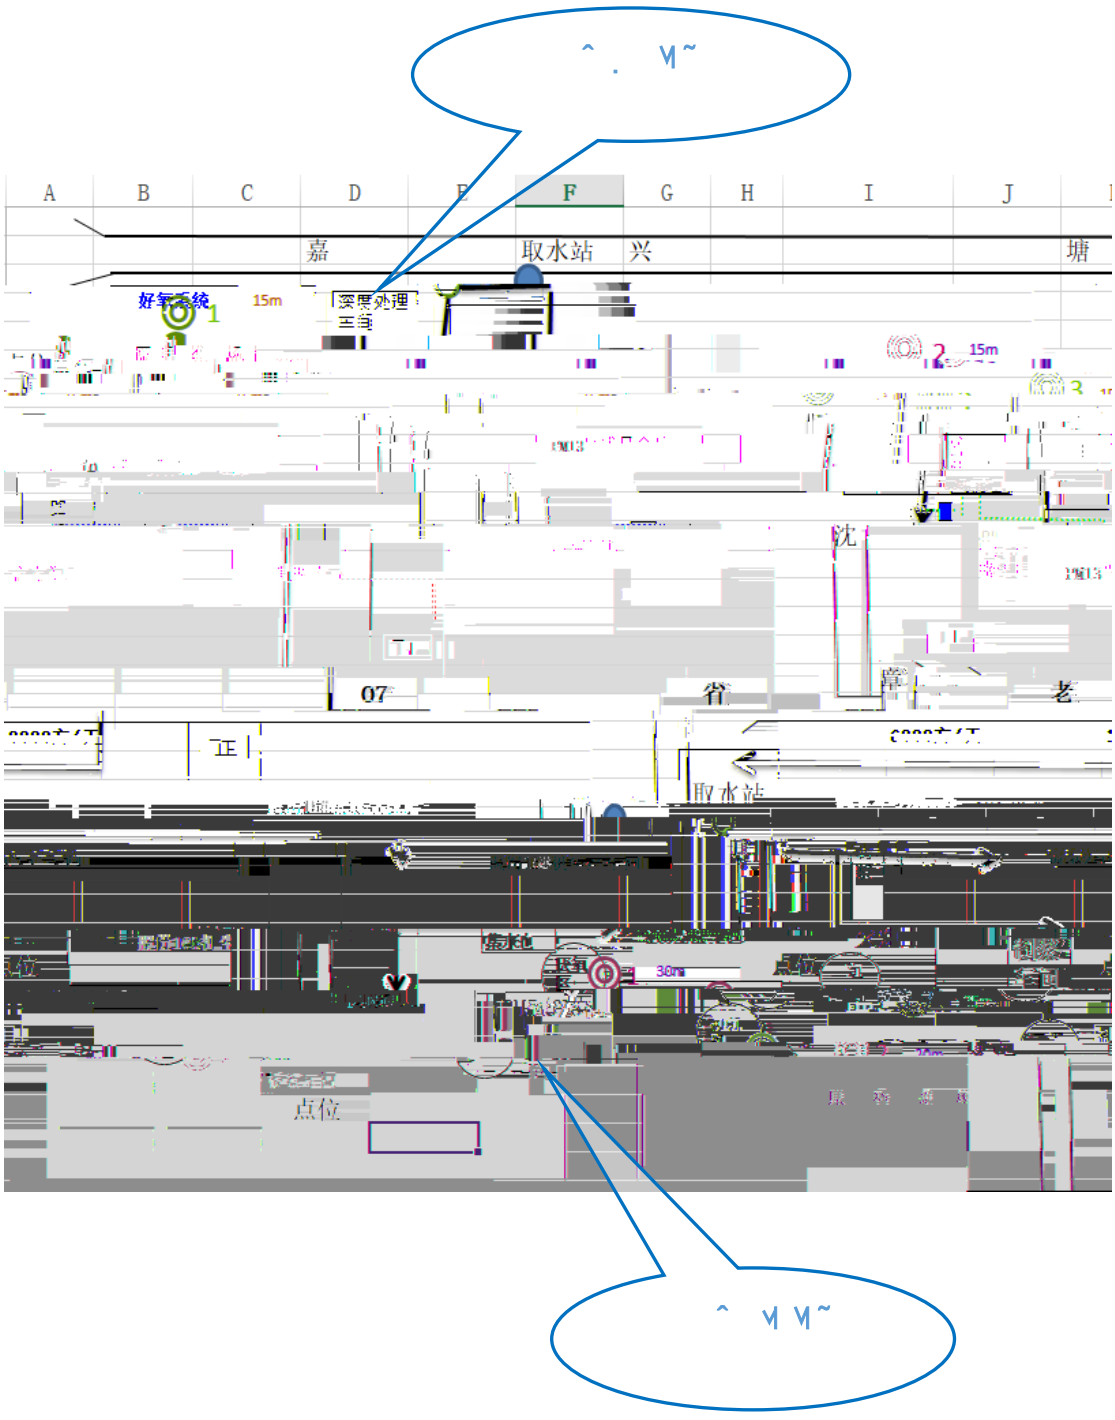
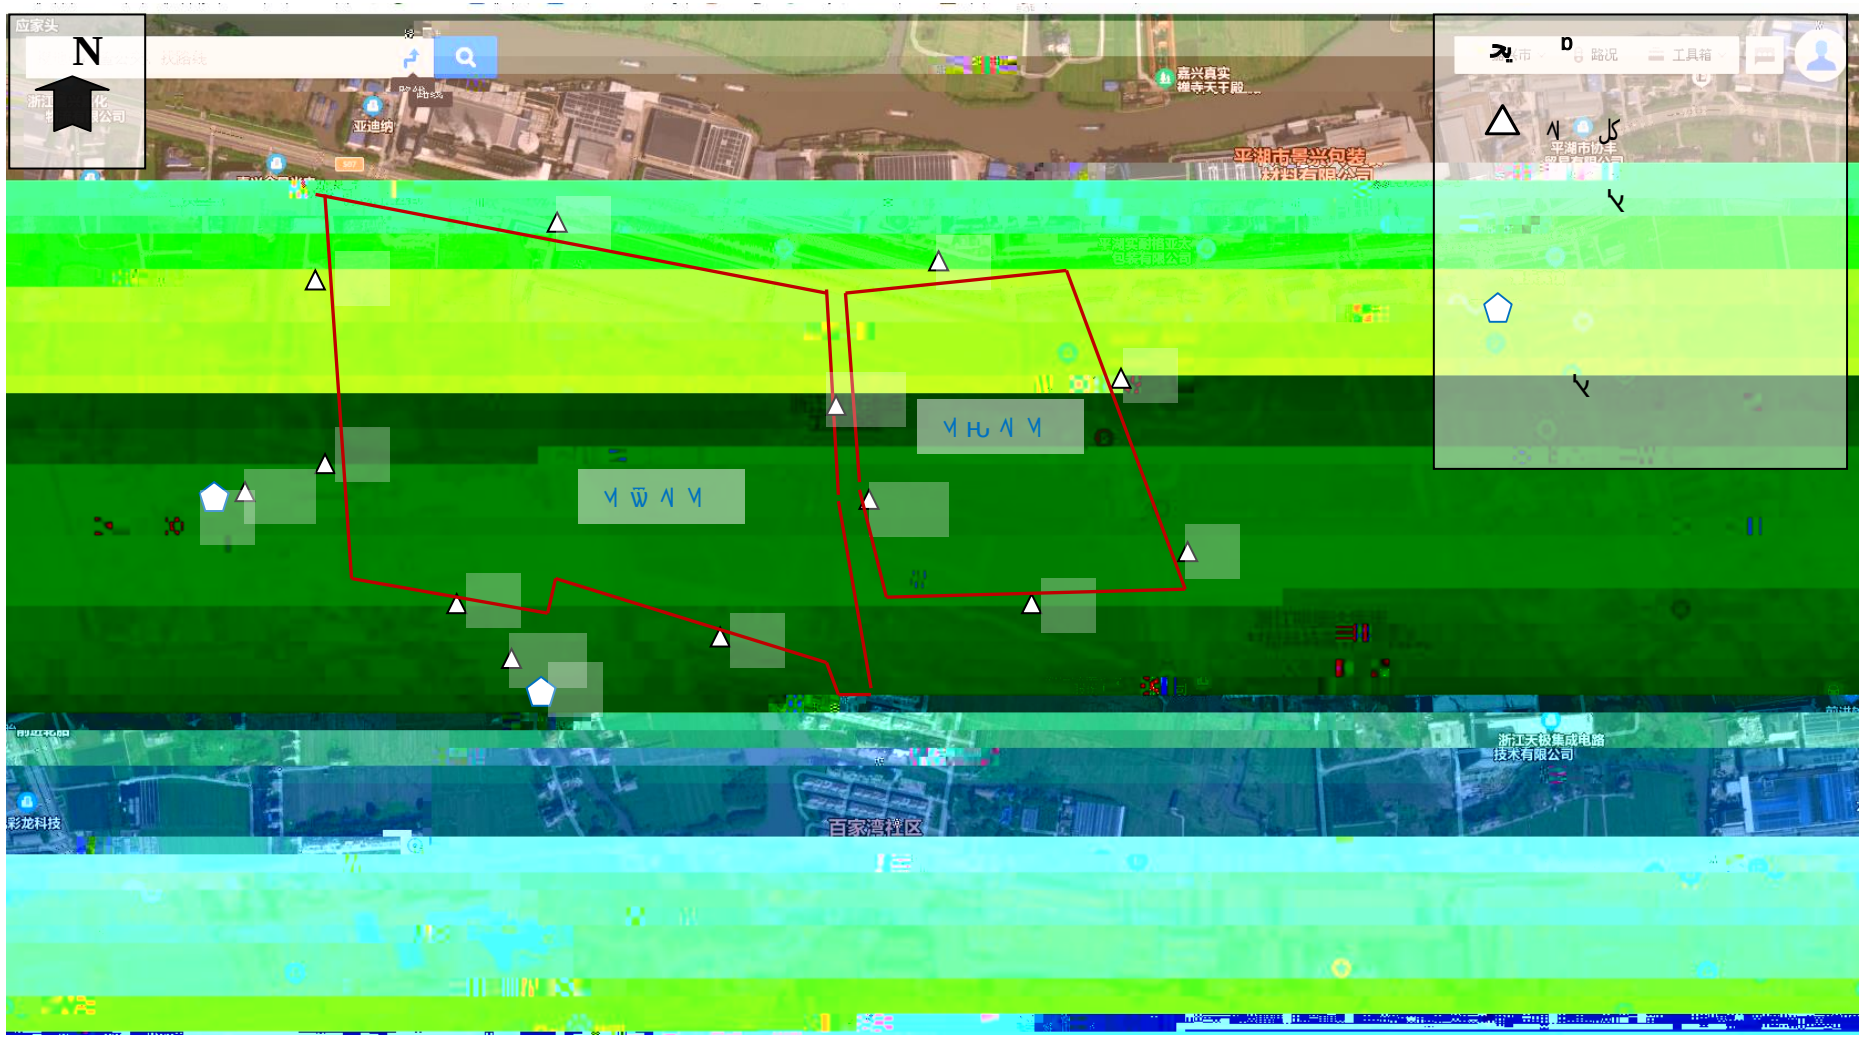
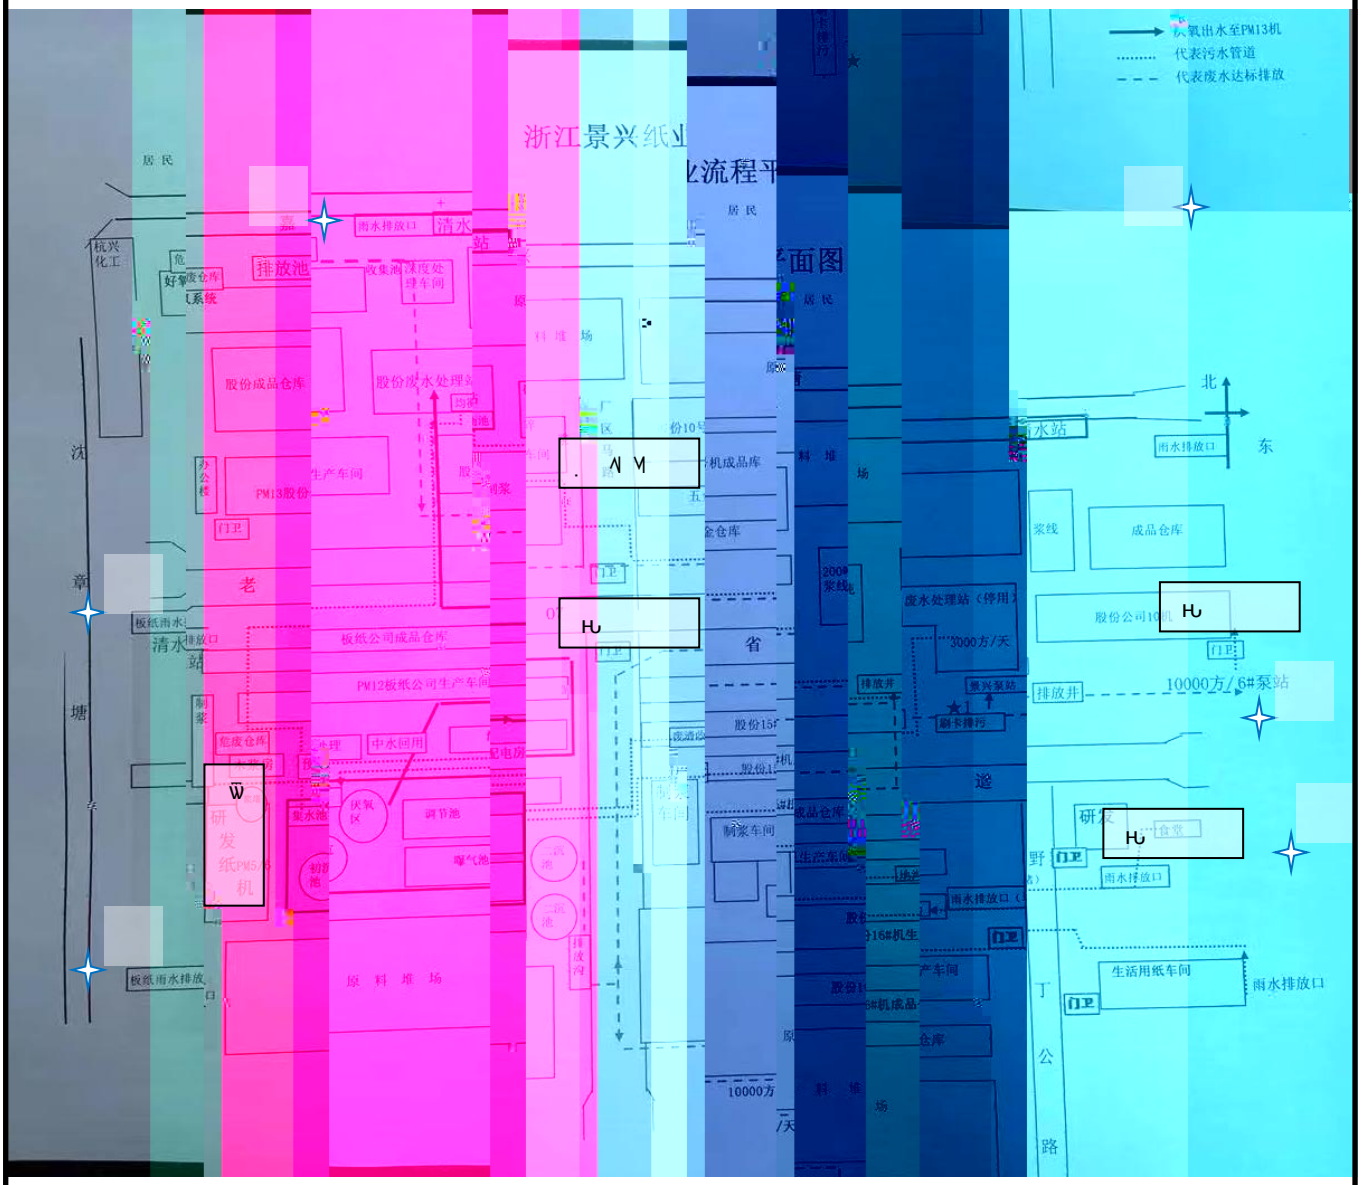

A B C D E F G H I J
嘉
取水站
兴
塘
15m
深度处理
15m
07
省
老
正
取水站
点位



5



6


厌氧出水至PM13机
代表污水管道
代表废水达标排放
浙江景兴纸业
流程平面图
居民
杭兴化工
排放池
清水站
雨水排放口
股份成品仓库
股份废水处理站
生产车间
PM13股份
老
板纸雨水排放口
板纸公司成品仓库
PM12板纸公司生产车间
危废仓库
中水回用
研发纸PM5机
厌氧区
调节池
曝气池
二沉池
原料堆场
制浆车间
成品仓库
废水处理站（停用）
3000方/天
景兴泵站
排放井
刷卡排污
10000方/6#泵站
浆线
股份公司10#机成品库
北
东
食堂
生活用纸车间
雨水排放口
公路
沈
章
塘